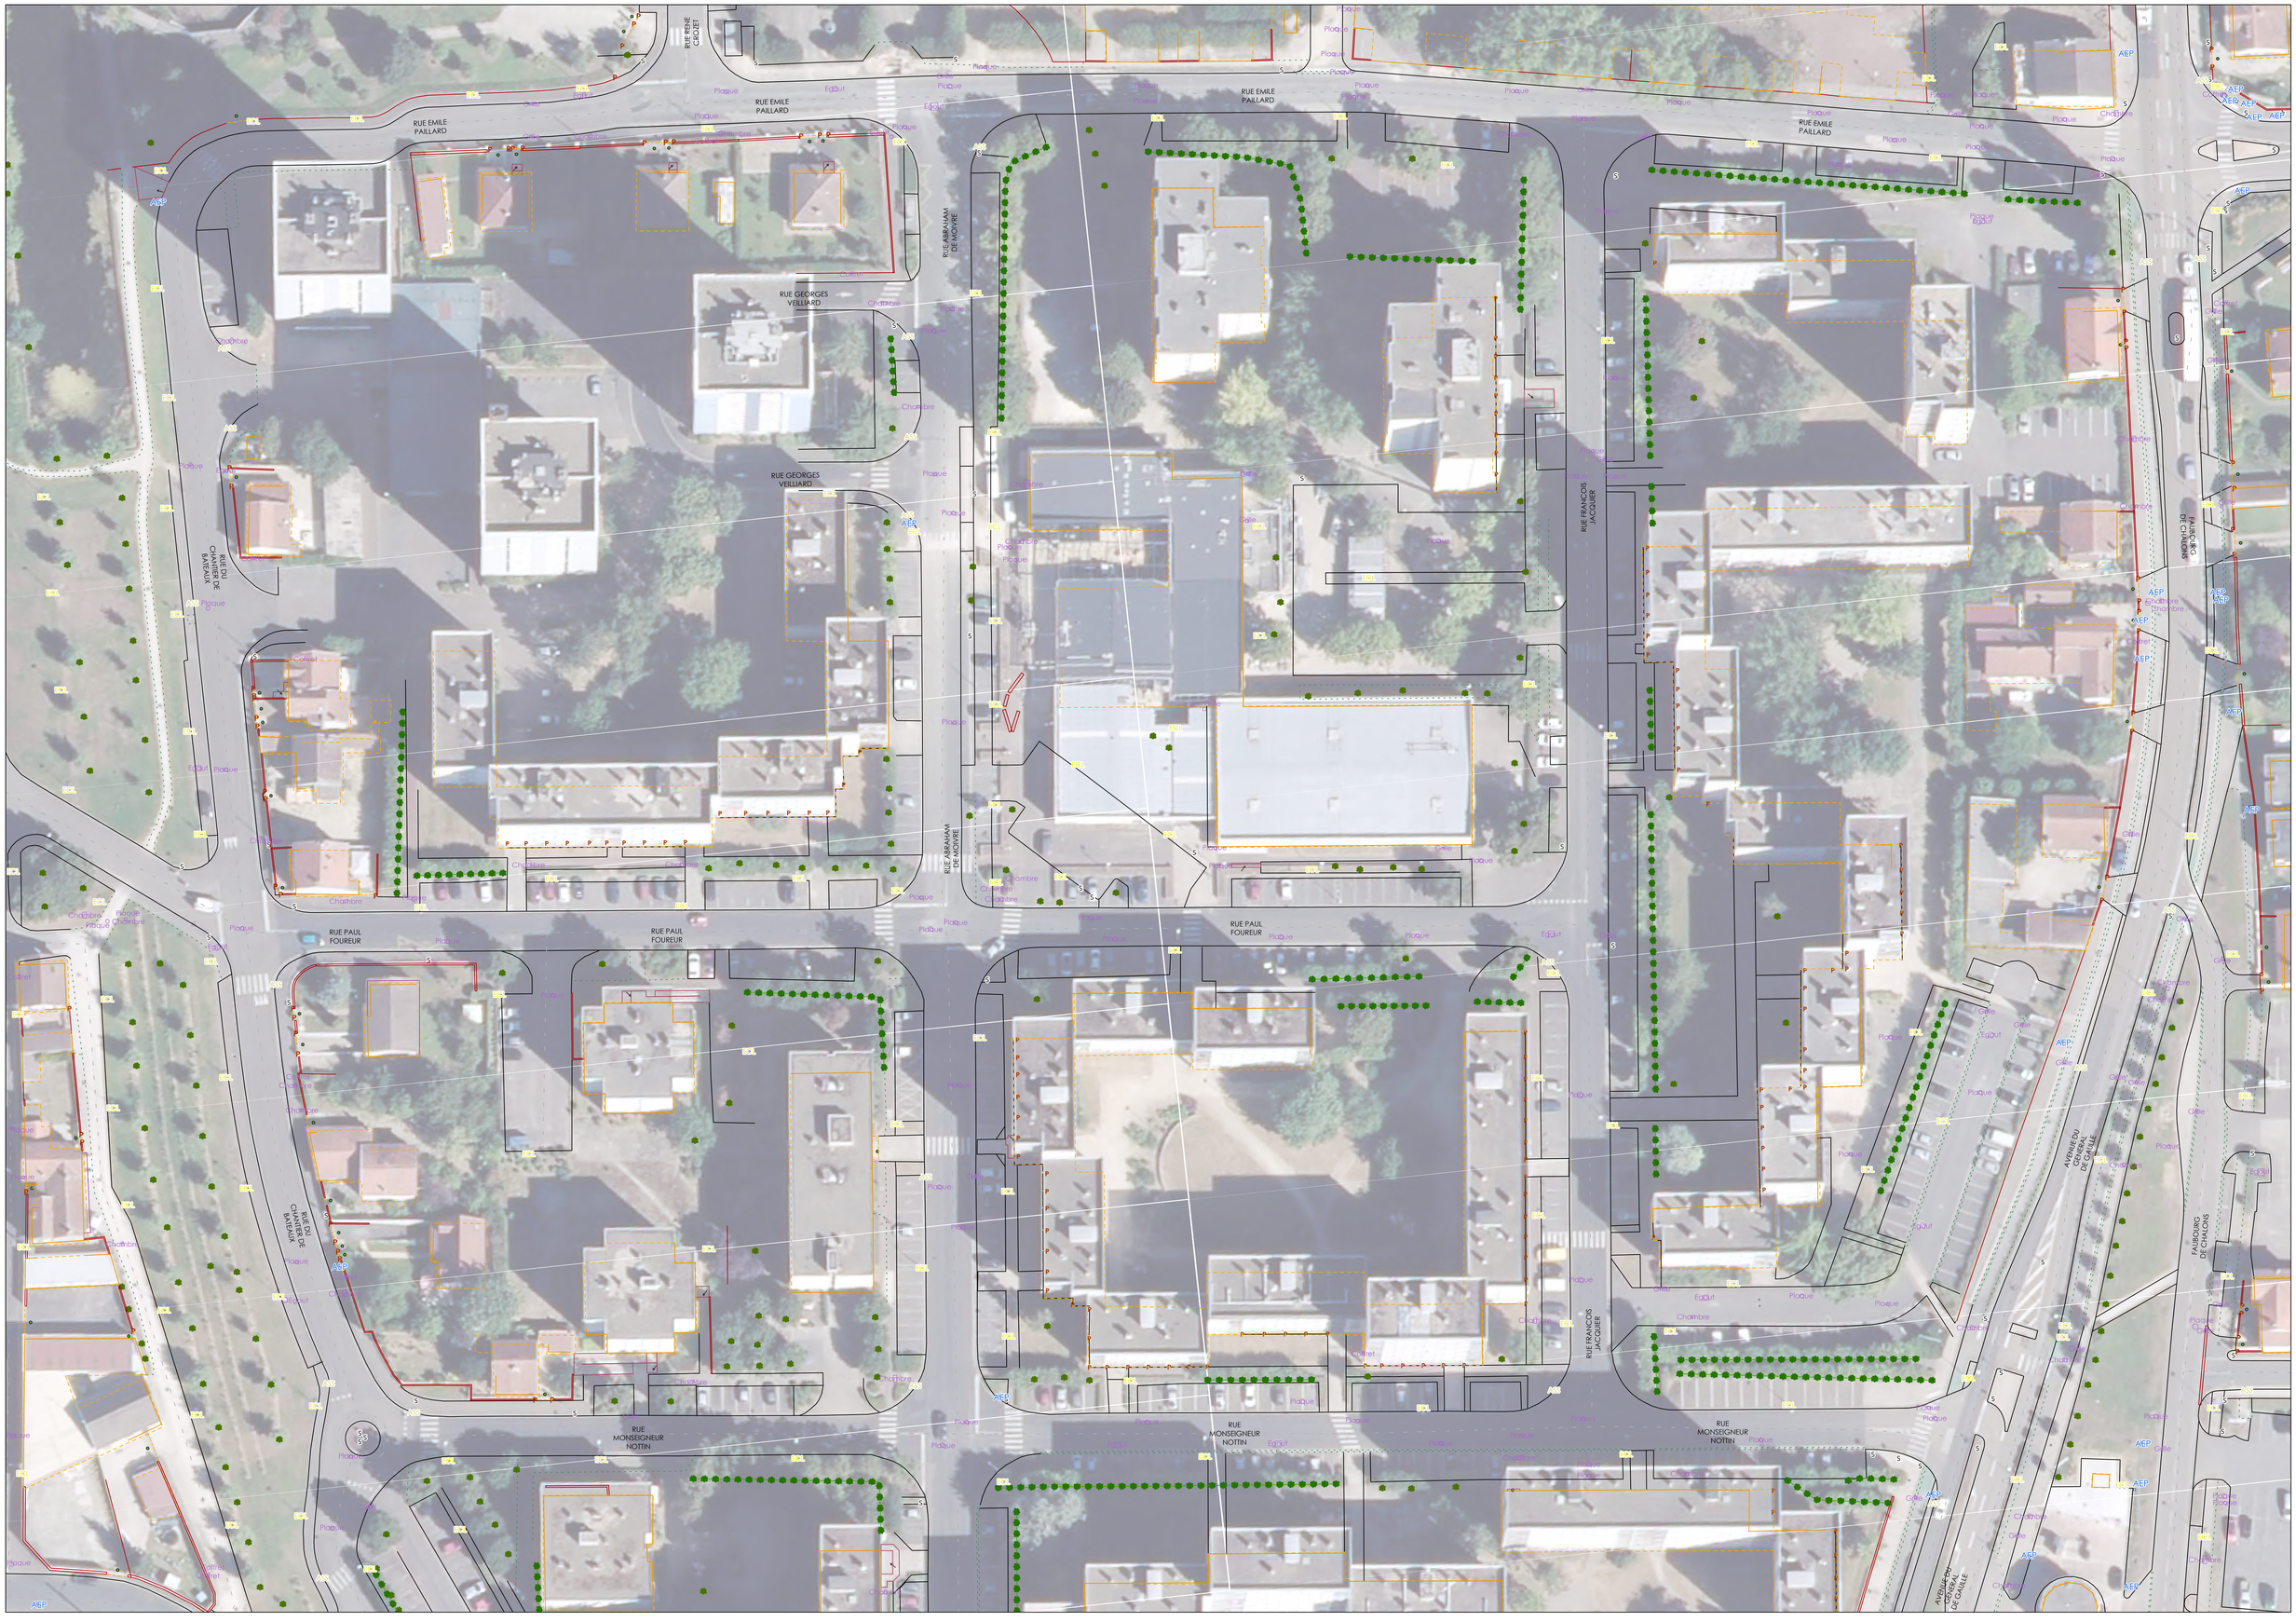

0 10 20 40 60 80 100 Mètres